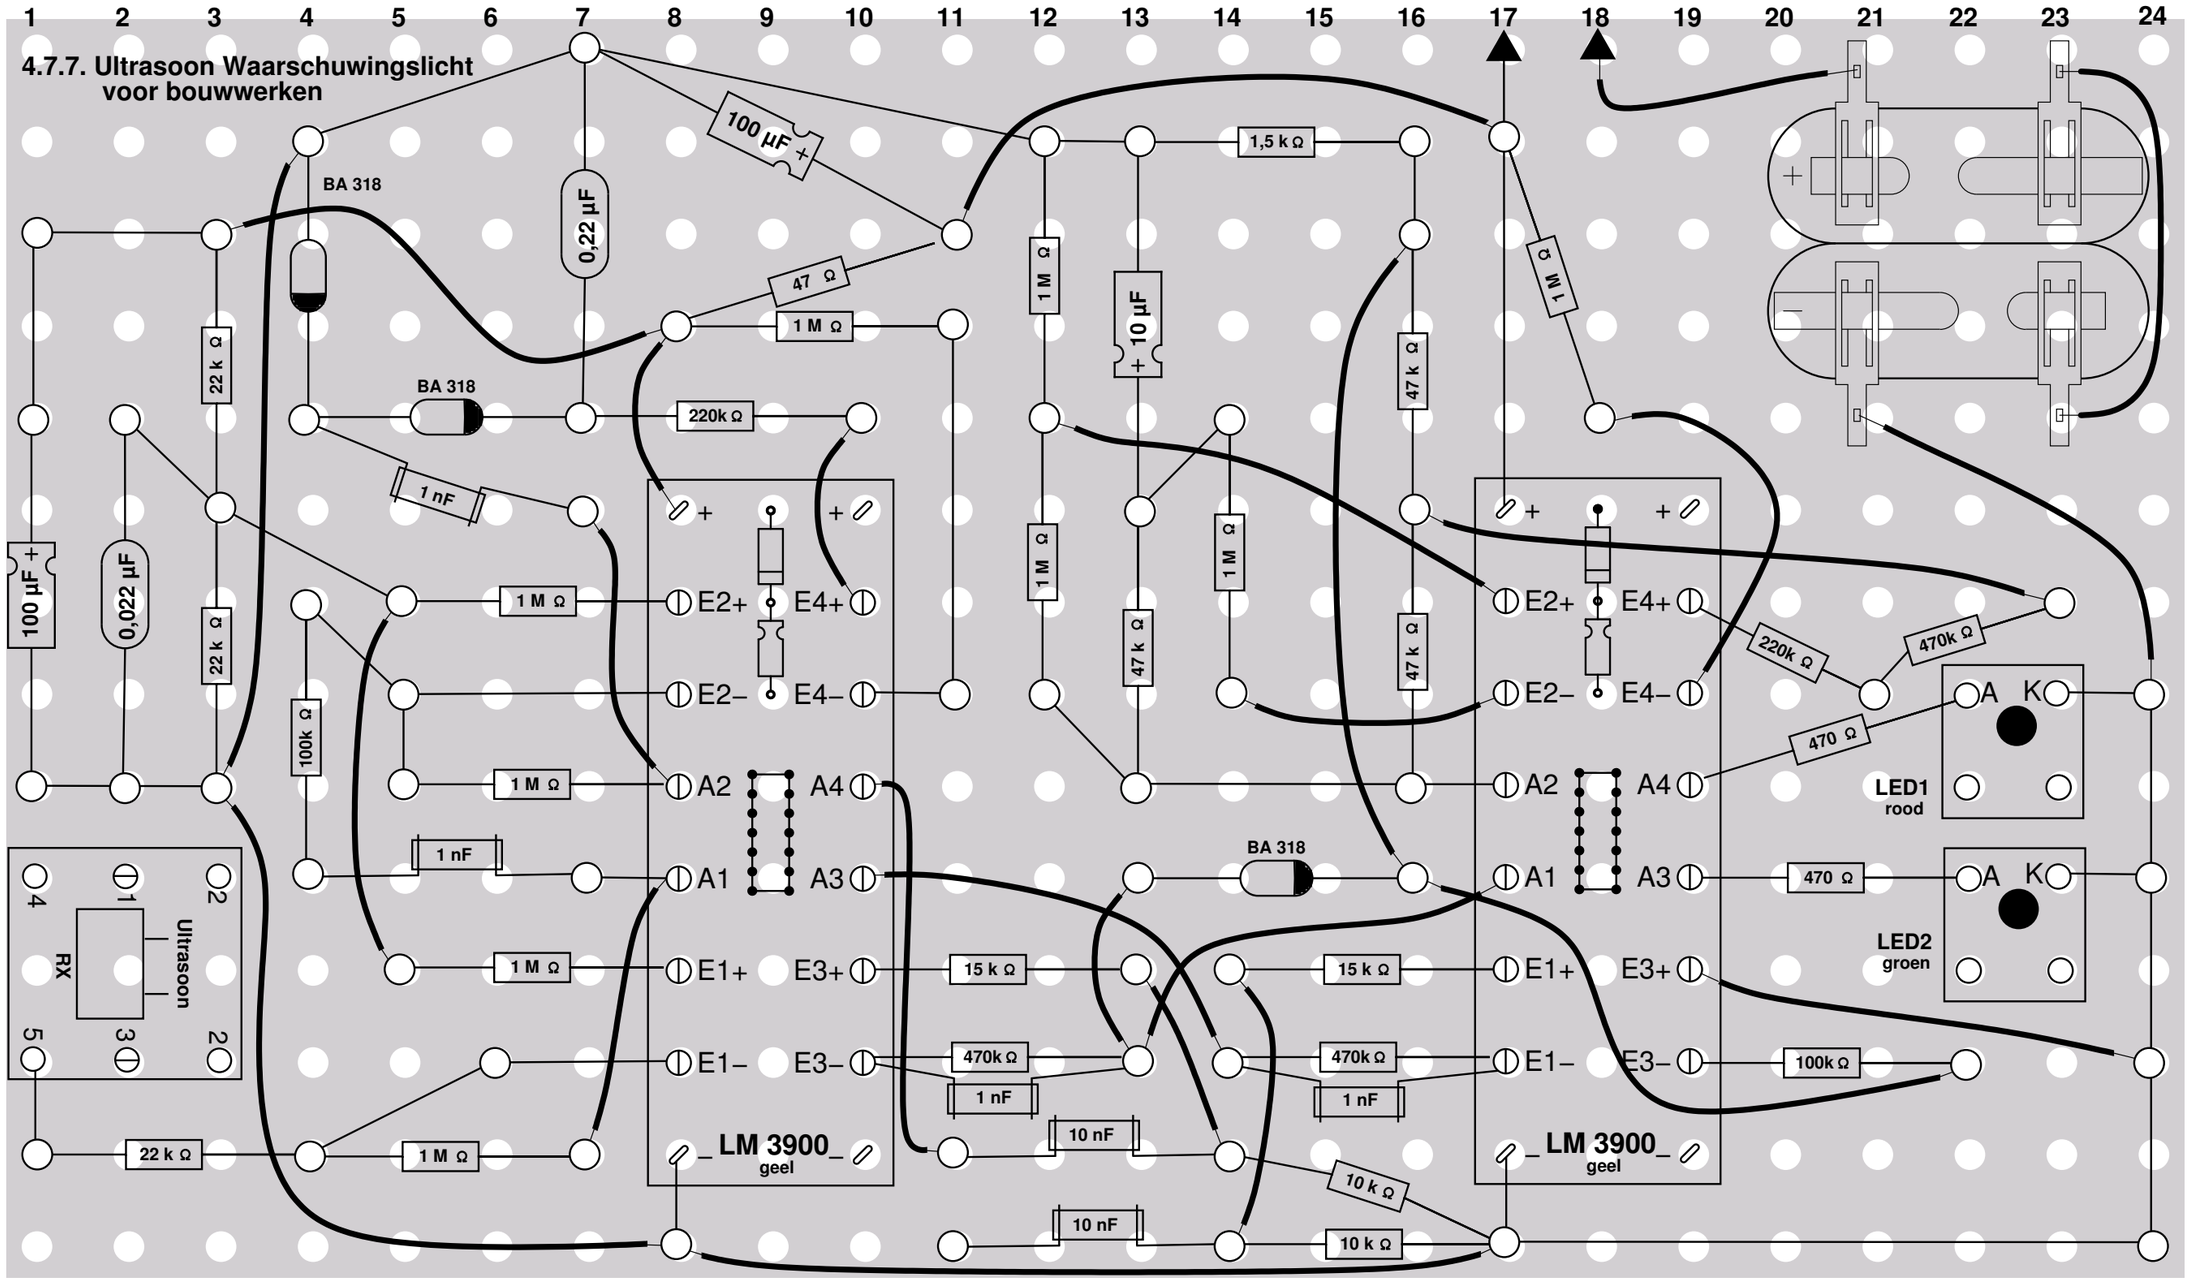
4.7.7. Ultrasoon Waarschuwingslicht
voor bouwwerken
1 2 3 4 5 6 7 8 9 10 11 12 13 14 15 16 17 18 19 20 21 22 23 24
BA 318
0,22 µF
100 µF +
1,5 k Ω
47 Ω
1 M Ω
+ 10 µF
1 M Ω
22 k Ω
220k Ω
1 nF
100 µF +
0,022 µF
100k Ω
47 k Ω
470k Ω
470 Ω
100k Ω
15 k Ω
10 nF
10 k Ω
22 k Ω
E2+
E4+
E2–
E4–
A2
A4
A1
A3
E1+
E3+
E1–
E3–
LM 3900
geel
LED1
rood
LED2
groen
A K
RX
Ultrasoon
1
2
3
4
5